



1階 平面図

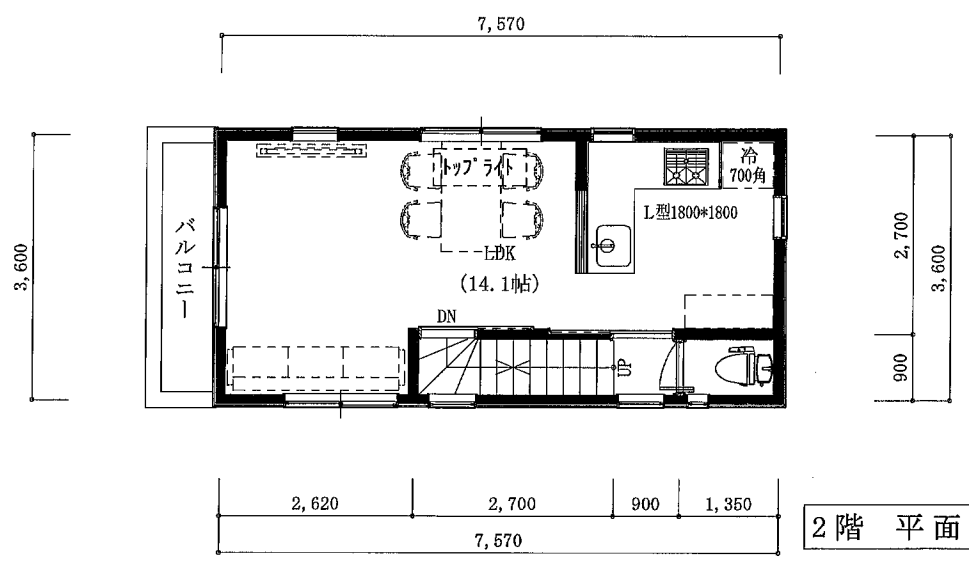


2階 平面図

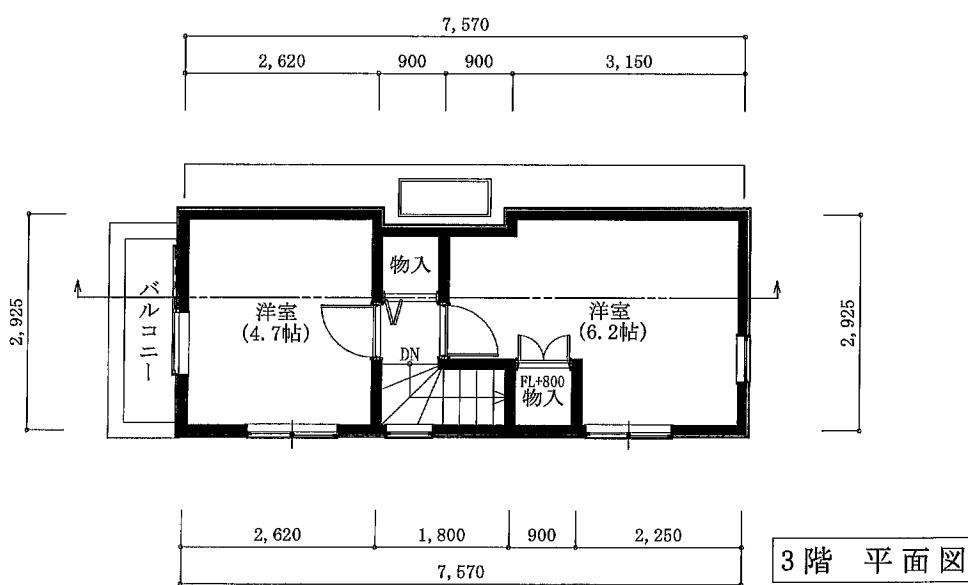

3階 平面図

トータル面積表		㎡(坪)
敷地面積	45.44	(13.74)
建築面積	27.25	(8.24)
床面積	1階	19.13 (5.78)
	2階	27.25 (8.24)
	3階	21.73 (6.57)
延床面積	68.11	(20.59)
建ぺい率	$(27.25/45.44) \times 100$ 59.97%	
容積率	$(68.11/45.44) \times 100$ 149.89%	

車庫・ポーチ面積: 8.12㎡

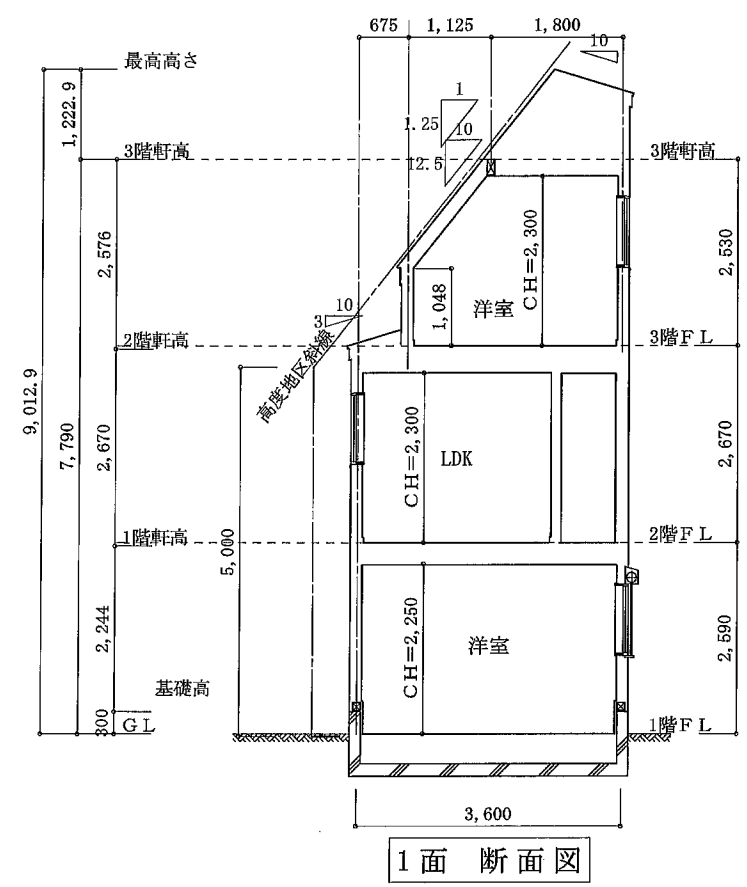

1面 断面図



株式会社 エム・ティ・エム



〒167-0042 東京都杉並区西荻北2-9-15 TEL 03-5303-8050 FAX 03-5303-8060


2013/04/19

(仮称) 西落合2丁目住宅A棟計画案

1/100

2

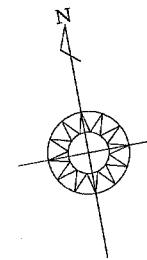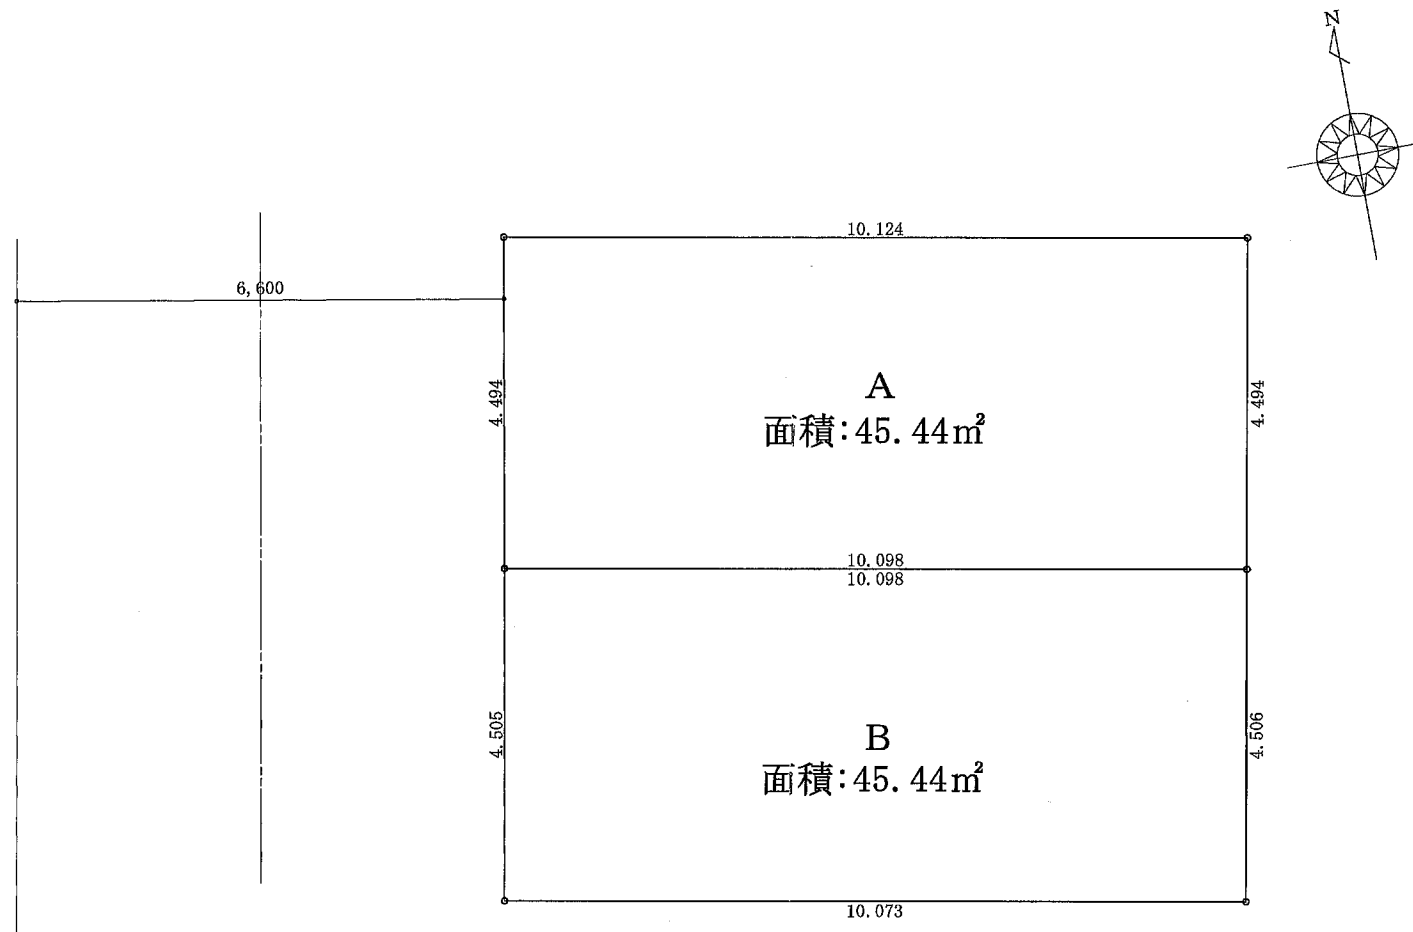

	 <p>株式会社 イム・テイ・イム 〒167-0042 東京都杉並区西荻北2-9-15 TEL 03-5303-8050 FAX 03-5303-8060</p>	<p>2013/04/19</p> <p>1/100</p>	<p>西落合2丁目</p> <p>分割案</p>	<p>1</p>
--	--	--------------------------------	--------------------------	----------